

PROVA GRAFICA BUSTA 1


1) Progetto di un parcheggio interrato e disegnare la copertura come uno spazio pubblico attrezzato con un portico annesso a un punto di ristoro. Sono richiesti i seguenti elaborati:

Schemi e studi preliminari; disegno planivolumetrico; pianta, prospetti e sezioni del progetto 1:200; schizzi prospettici. Si richiedono note esplicative e /o relazione tecnica.

2) Progetto di una casa unifamiliare di 300 mq in un'area di dimensioni 20x25 mt come indicato nella planimetria allegata. Sono richiesti i seguenti elaborati: schemi e studi preliminari; piante, prospetti, sezioni 1:100 con gli arredi; particolare costruttivo 1:50; schizzi prospettici. Si richiedono note esplicative e /o relazione tecnica.


3) Progetto di una biblioteca di 8000 mq. in corrispondenza di un sito archeologico della periferia urbana così come indicato nel disegno. Sono richiesti i seguenti elaborati: planimetria, profili e sezioni dell'area 1:500 ; schemi e studi preliminari; disegno planivolumetrico; planimetrie, prospetti e sezioni 1:200; schizzi prospettici. Si richiedono note esplicative e /o relazione tecnica.

F. Caracciolo
V.P.
di
Resumini
AS

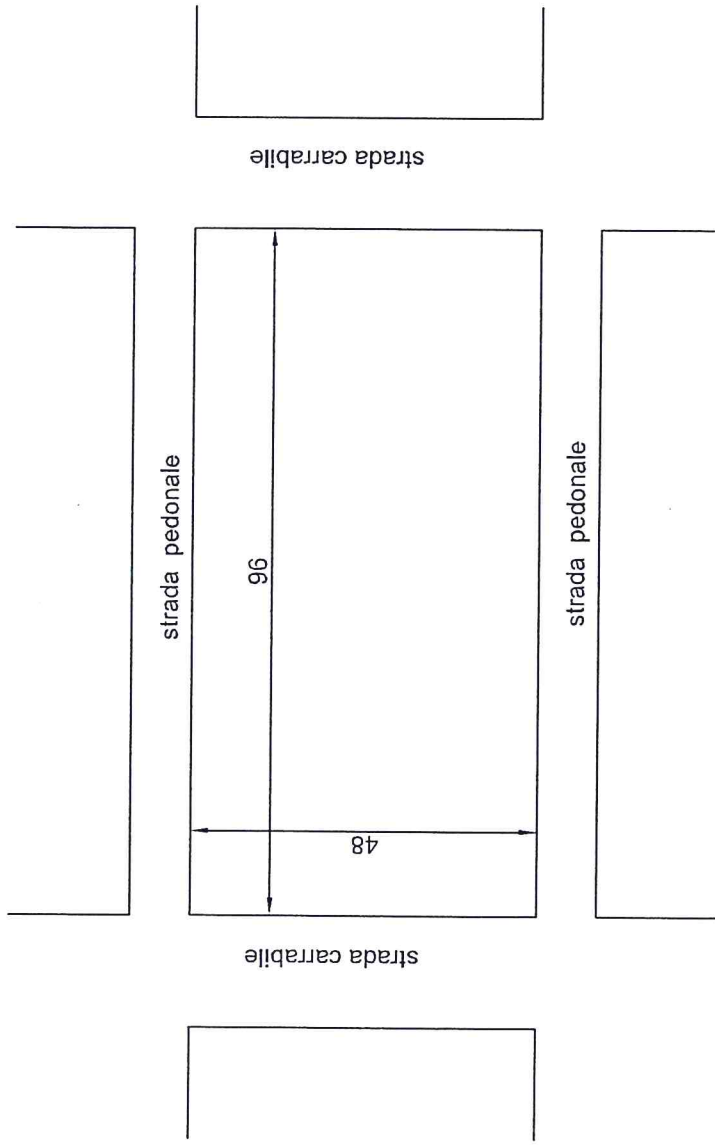

Progetto di un parcheggio interrato e di uno spazio pubblico attrezzato.


Flan of P. Arambim

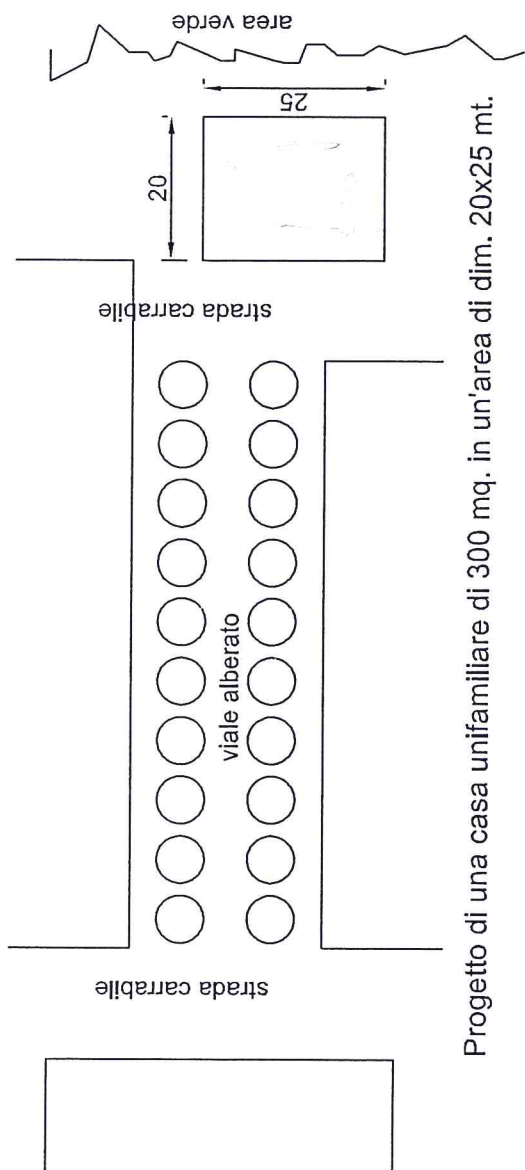

Progetto di una casa unifamiliare di 300 mq. in un'area di dim. 20x25 mt.

fun of

Agustin

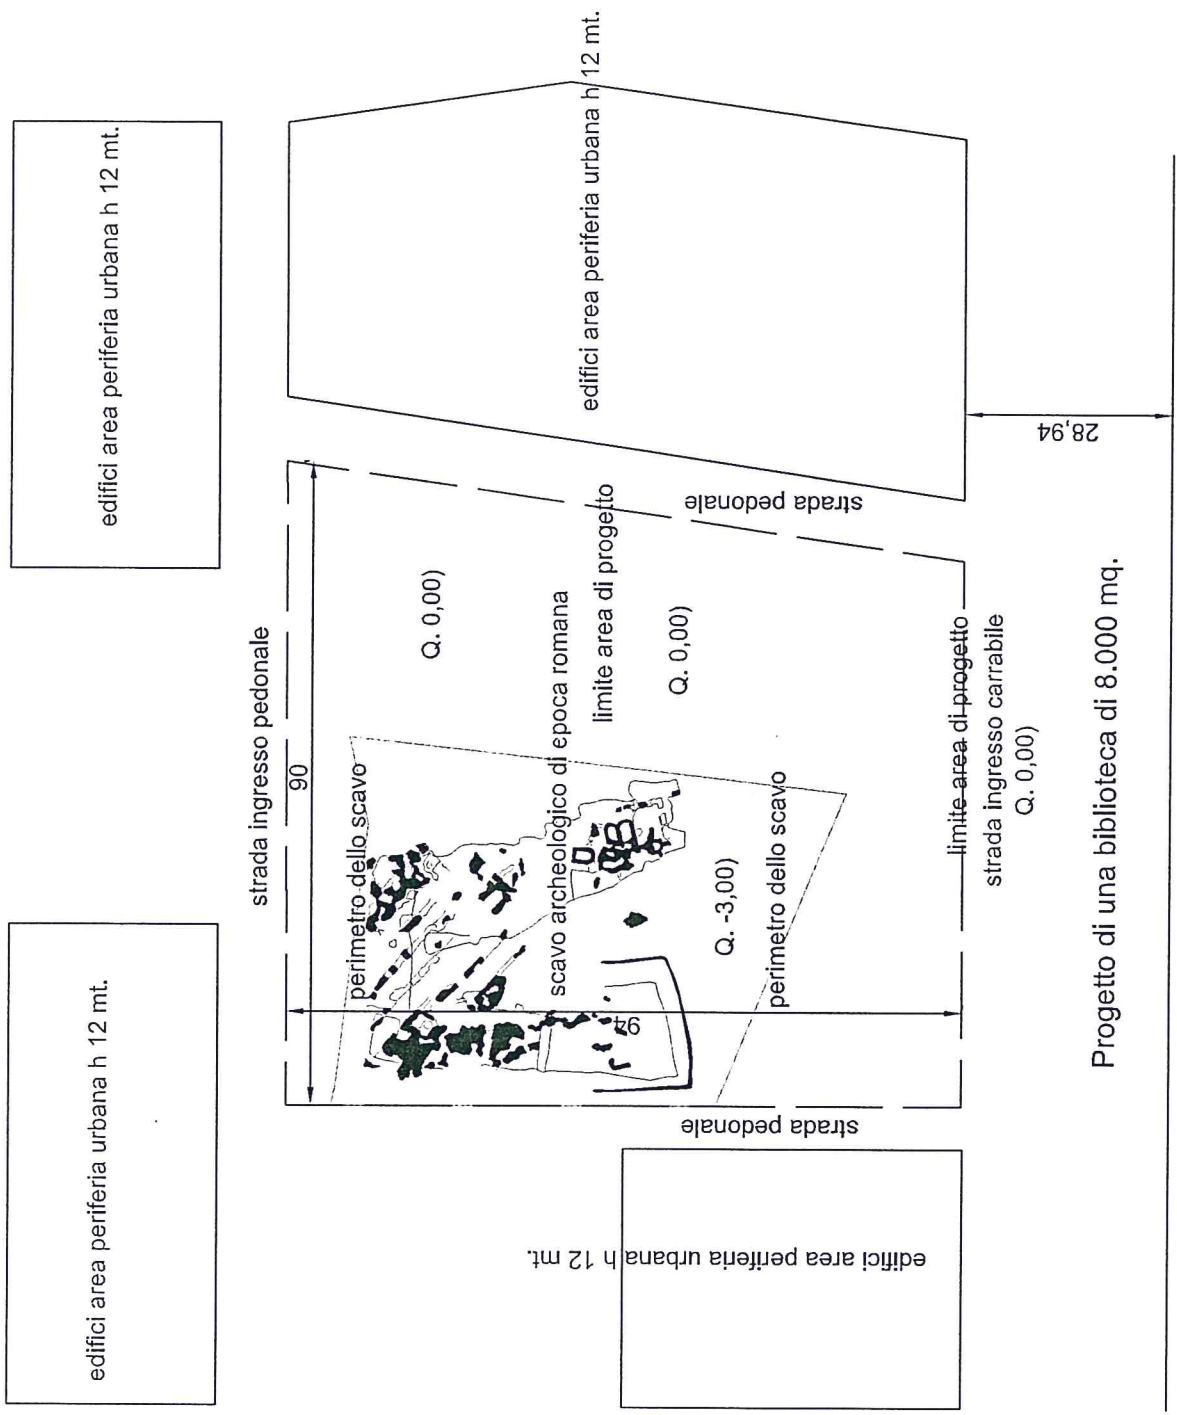

Archeologia + un q. p. B

TEMA 1

Il candidato progetti un edificio pluripiano per un distaccamento locale dei Vigili del fuoco situato in una area periferica di una media città improntata ad uno sviluppo urbanistico smart di un ettaro di superficie, in un lotto regolare con due fronti strada di cui uno su via principale. Oltre al rimessaggio dei mezzi e attrezzature si prevedono alloggi e servizi per almeno dodici operatori gerarchizzati, un ufficio di relazione con il pubblico, una palestra e una buvette. L'edificio dovrà essere ecosostenibile e si raccomanda nella progettazione l'uso di metodologie avanzate, innovative o sperimentali e, possibilmente rappresentato nelle modalità internazionalmente riconosciute. Gli elaborati da predisporre, atti a definire in ogni parte l'edificio, saranno redatti alle scale di progetto definitivo e i dettagli, di livello esecutivo, riguarderanno particolari architettonici piuttosto che costruttivi.

Prima prova scritta

Il candidato rediga una relazione giustificativa del dimensionamento strutturale dell'edificio progettato nella prima prova pratica, con riferimento allo sviluppo della struttura dalla fondazione alla copertura

TEMA 2

Progettare un piccolo ostello per degli studenti in un lotto di 2500 m quadri, con 14 posti letto, una residenza per i gestori dell'attività ed inoltre due appartamenti per un nucleo familiare di 2 persone per familiari in visita

Planimetria dell'intervento in scala 1/200 Piante, prospettive almeno una sezione scala 1/100 Un particolare costruttivo e disegni vari, schizzi prospettici per far comprendere l'edificio.

Prima prova scritta

Il candidato rediga una relazione giustificativa del dimensionamento strutturale dell'edificio progettato con riferimento allo sviluppo della struttura

TEMA 3

Il candidato progetti un piccolo museo per l'esposizione di arte contemporanea (sia per la pittura che per la scultura) con una superficie massima di 450 mq da inserire all'interno di un piccolo parco urbano di circa 7000 mq.

Il museo dovrà prevedere un piccolo parcheggio nelle immediatamente adiacenze dell'edificio. Gli elaborati da produrre sono:

schizzi preliminari e schemi preliminari per la definizione del progetto.

Una planimetria generale in scala 1/500

Pianta, in prospetti, sezioni dell'edificio in scala 1/100

Particolari costruttivi

Prima prova scritta

Il candidato rediga una relazione giustificativa del dimensionamento strutturale dell'edificio progettato con riferimento allo sviluppo della struttura

