

ESAMI DI STATO PER L'ESERCIZIO DELLA PROFESSIONE DI ARCHITETTO,  
PIANIFICATORE, PAESAGGISTA E CONSERVATORE  
II^ SESSIONE ANNO 2019  
SEZIONE B – ARCHITETTO JUNIOR

**Prova pratica per l'esercizio della professione di Architetto Junior- traccia 1-A**

Il candidato, in riferimento agli allegati grafici riguardanti il progetto della residenza "Saltzman House" dell'architetto statunitense Richard Meier, dovrà produrre i seguenti elaborati:

- planimetria copertura;
- piante dei livelli 1:100/1:50;
- sezioni 1:100/1:50;
- prospetti 1:100/1:50;
- eventuale volumetria o schizzo;
- dettagli costruttivi.



**I° Prova scritta**

Il candidato predisponga un computo metrico indicativo delle principali voci di costo.

Valter  
f.s. fl  
Stall  
ZS  
Mun

Vista da sud-ovest.

Planimetria e diagramma di Richard Meier.


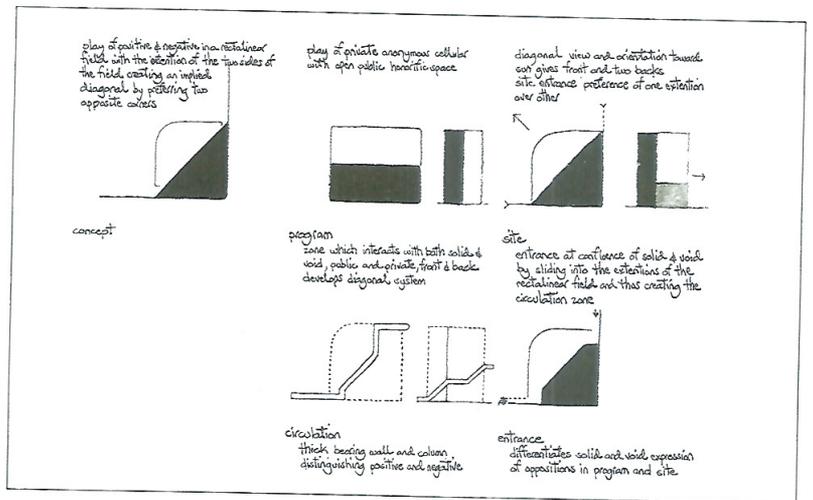
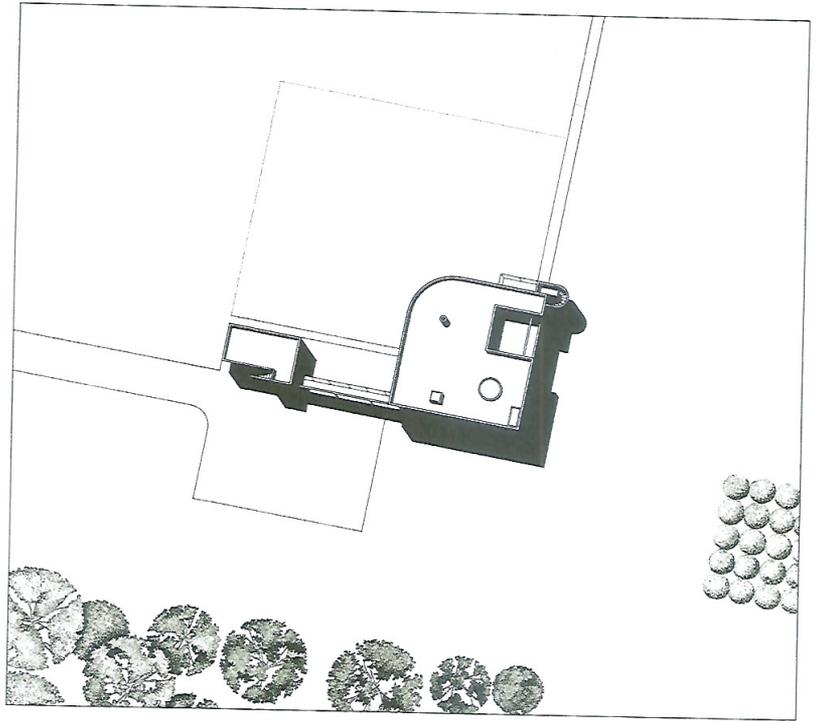


Shank Velupante

Handwritten notes and signatures at the bottom of the page, including a large signature and the word "open" with a circled plus sign.

Piante dei piani secondo, primo e terreno.

Prospetti nord, sud e sezione longitudinale.

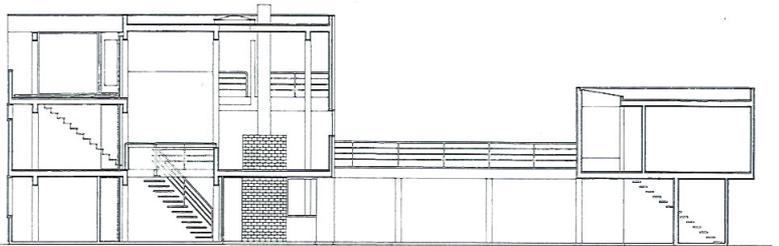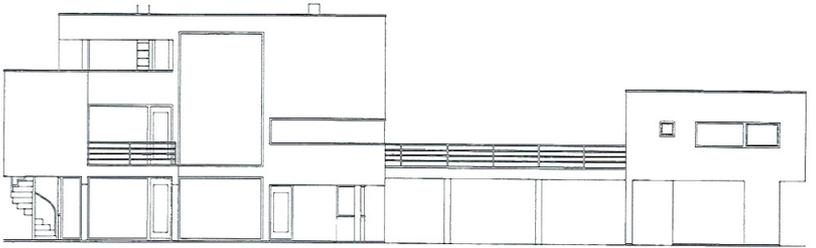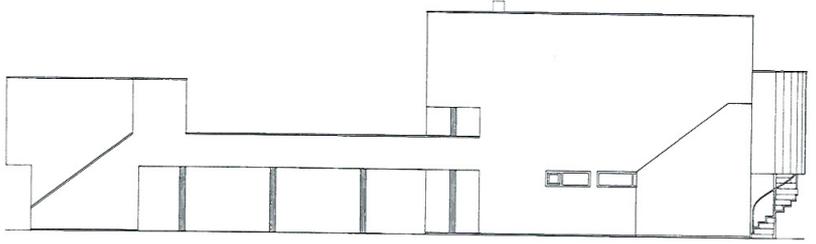




*Skull*

*VelenPantk*

*cy*

*RSP*

*Spur*

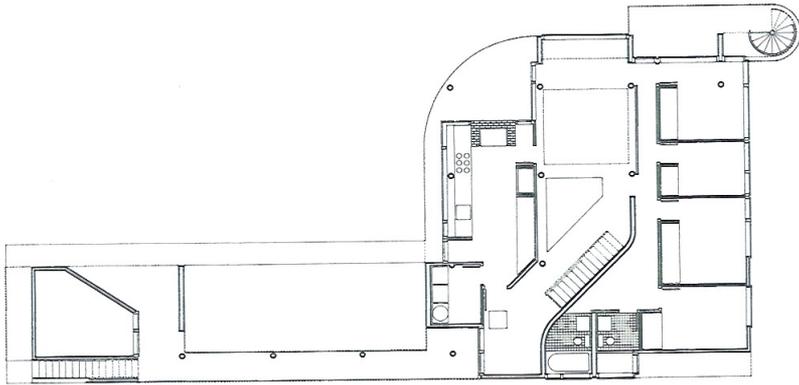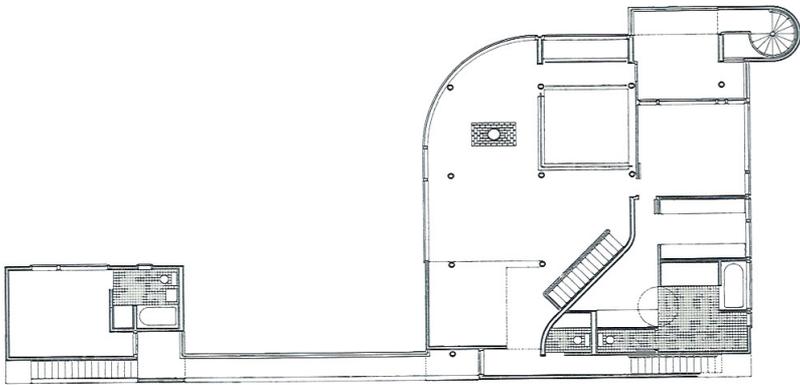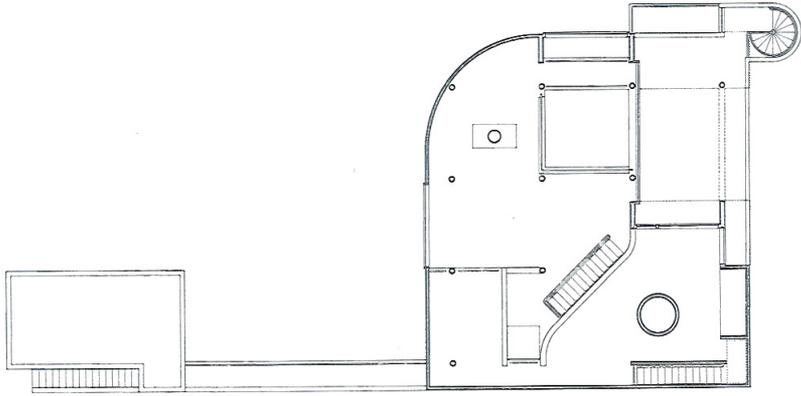

Valentini

Stadl

FSA

Plan



ESAMI DI STATO PER L'ESERCIZIO DELLA PROFESSIONE DI ARCHITETTO,  
PIANIFICATORE, PAESAGGISTA E CONSERVATORE  
II^ SESSIONE ANNO 2019  
SEZIONE B – ARCHITETTO JUNIOR

**Prova pratica per l'esercizio della professione di Architetto Junior- traccia 2- A**

Per un mercato ittico, a bordo costa, progettare un modello espositivo, padiglione o stand, che caratterizzi la vendita di alcuni prodotti della pesca. L'unità commerciale si compone almeno dei seguenti elementi: banco vendita, cassa ed espositore, servizi igienici comuni. La superficie prevista è a scelta del candidato.

Si richiedono i seguenti elaborati:

- Disegni preparatori;
- pianta con arredi rappresentata in scala 1:100/50;
- prospetti in scala 1:100/50;
- sezione in scala 1:100/50;
- assometria in scala 1:100/50;
- dettagli costruttivi in scala appropriata.

**1° Prova scritta**

Il candidato predisponga una relazione illustrativa con accenno alle tecniche di intervento.

Valeut. Rente

fsk  
→  
P. Rente

ESAMI DI STATO PER L'ESERCIZIO DELLA PROFESSIONE DI ARCHITETTO,  
PIANIFICATORE, PAESAGGISTA E CONSERVATORE  
II^ SESSIONE ANNO 2019  
SEZIONE B – ARCHITETTO JUNIOR

**Seconda prova scritta per l'esercizio della professione di Architetto Junior- traccia C**

1. Dal rilievo alla rappresentazione il candidato definisca i processi di elaborazione attraverso il racconto di una propria esperienza.
2. Illustrare un'esperienza significativa del proprio percorso formativo.

*Stella Pirelli*

*[Signature]*

*488*  
*[Signature]*

*Christine Pautke*