

Politecnico di Torino

Esami di Stato per l'abilitazione all'esercizio della professione di ARCHITETTO IUNIOR

Seconda sessione 2018 - 22 novembre

Traccia 1

PROVA PRATICA

Descrizione del tema di progetto

All'interno del tessuto storico della città di Milano si intende realizzare un ristorante “esperienziale” per pochi clienti che si alterneranno a seconda di prenotazioni ben precise.

Il locale di 157 mq circa dovrà essere dotato di zona accoglienza, somministrazione, degustazione vini, cucine, bagni e spazi accessori.

Si richiede al candidato di distribuire le suddette zone, con i relativi arredi, valutando anche la possibilità di inserimento di una zona soppalcata per un piccolo ufficio ad uso esclusivo della proprietà.


L'utilizzo di materiali e soluzioni costruttive è a scelta.

ELABORATI RICHIESTI:


1. piante quotate e arredate in scala 1:50;
3. sezioni n. 2, in scala 1:50;
4. particolari costruttivi in scala adeguata (in caso di costruzione di soppalco);
5. studio di un elemento d'arredo in scala adeguata;
6. eventuali schizzi prospettici o assonometrici utili a definire la comprensione del progetto.

PROVA SCRITTA

Il candidato rediga una relazione nella quale siano esplicitati i criteri compositivi e distributivi, illustrati i materiali e i sistemi tecnologici e costruttivi, facendo altresì particolare attenzione agli aspetti economici.

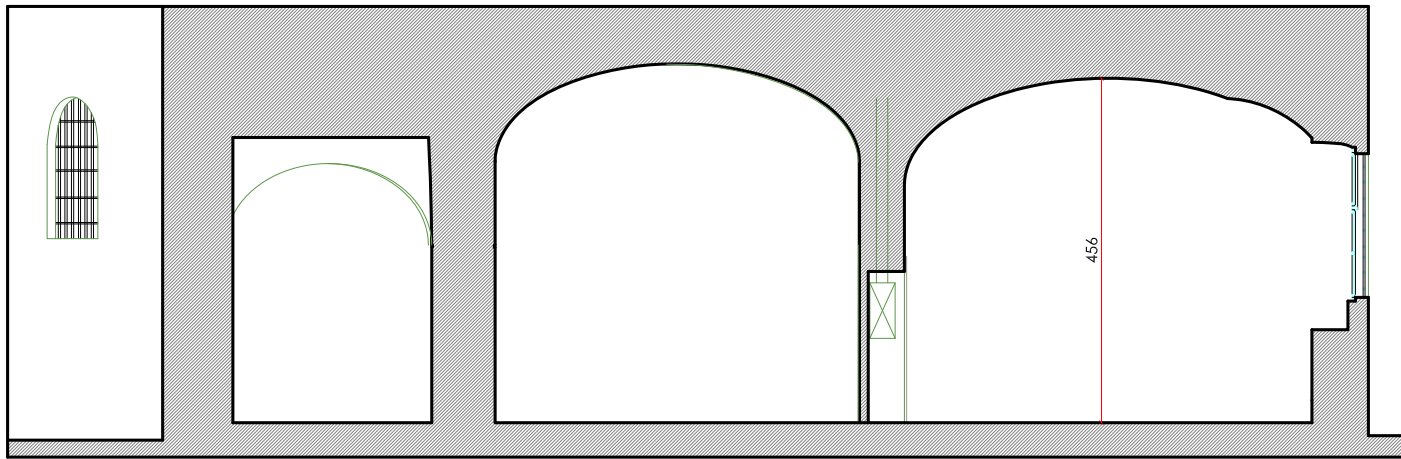

sezione B-B'

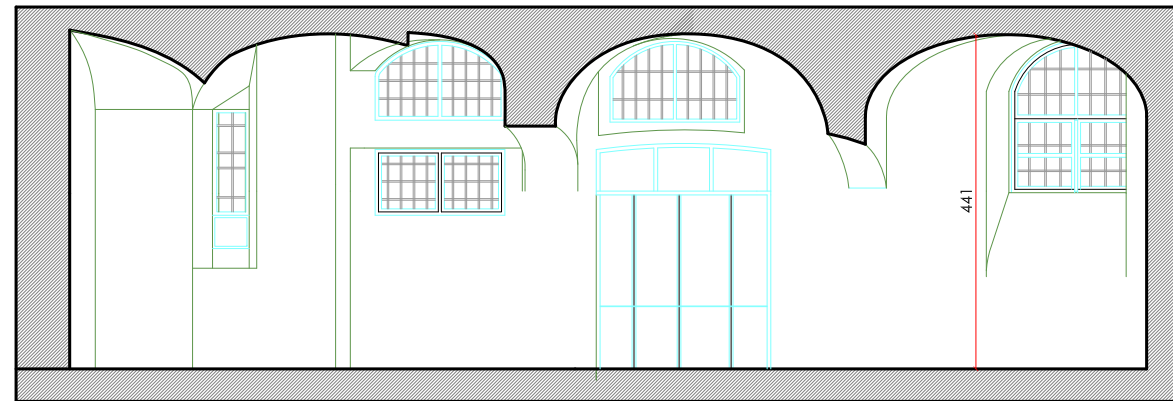

sezione A-A'

